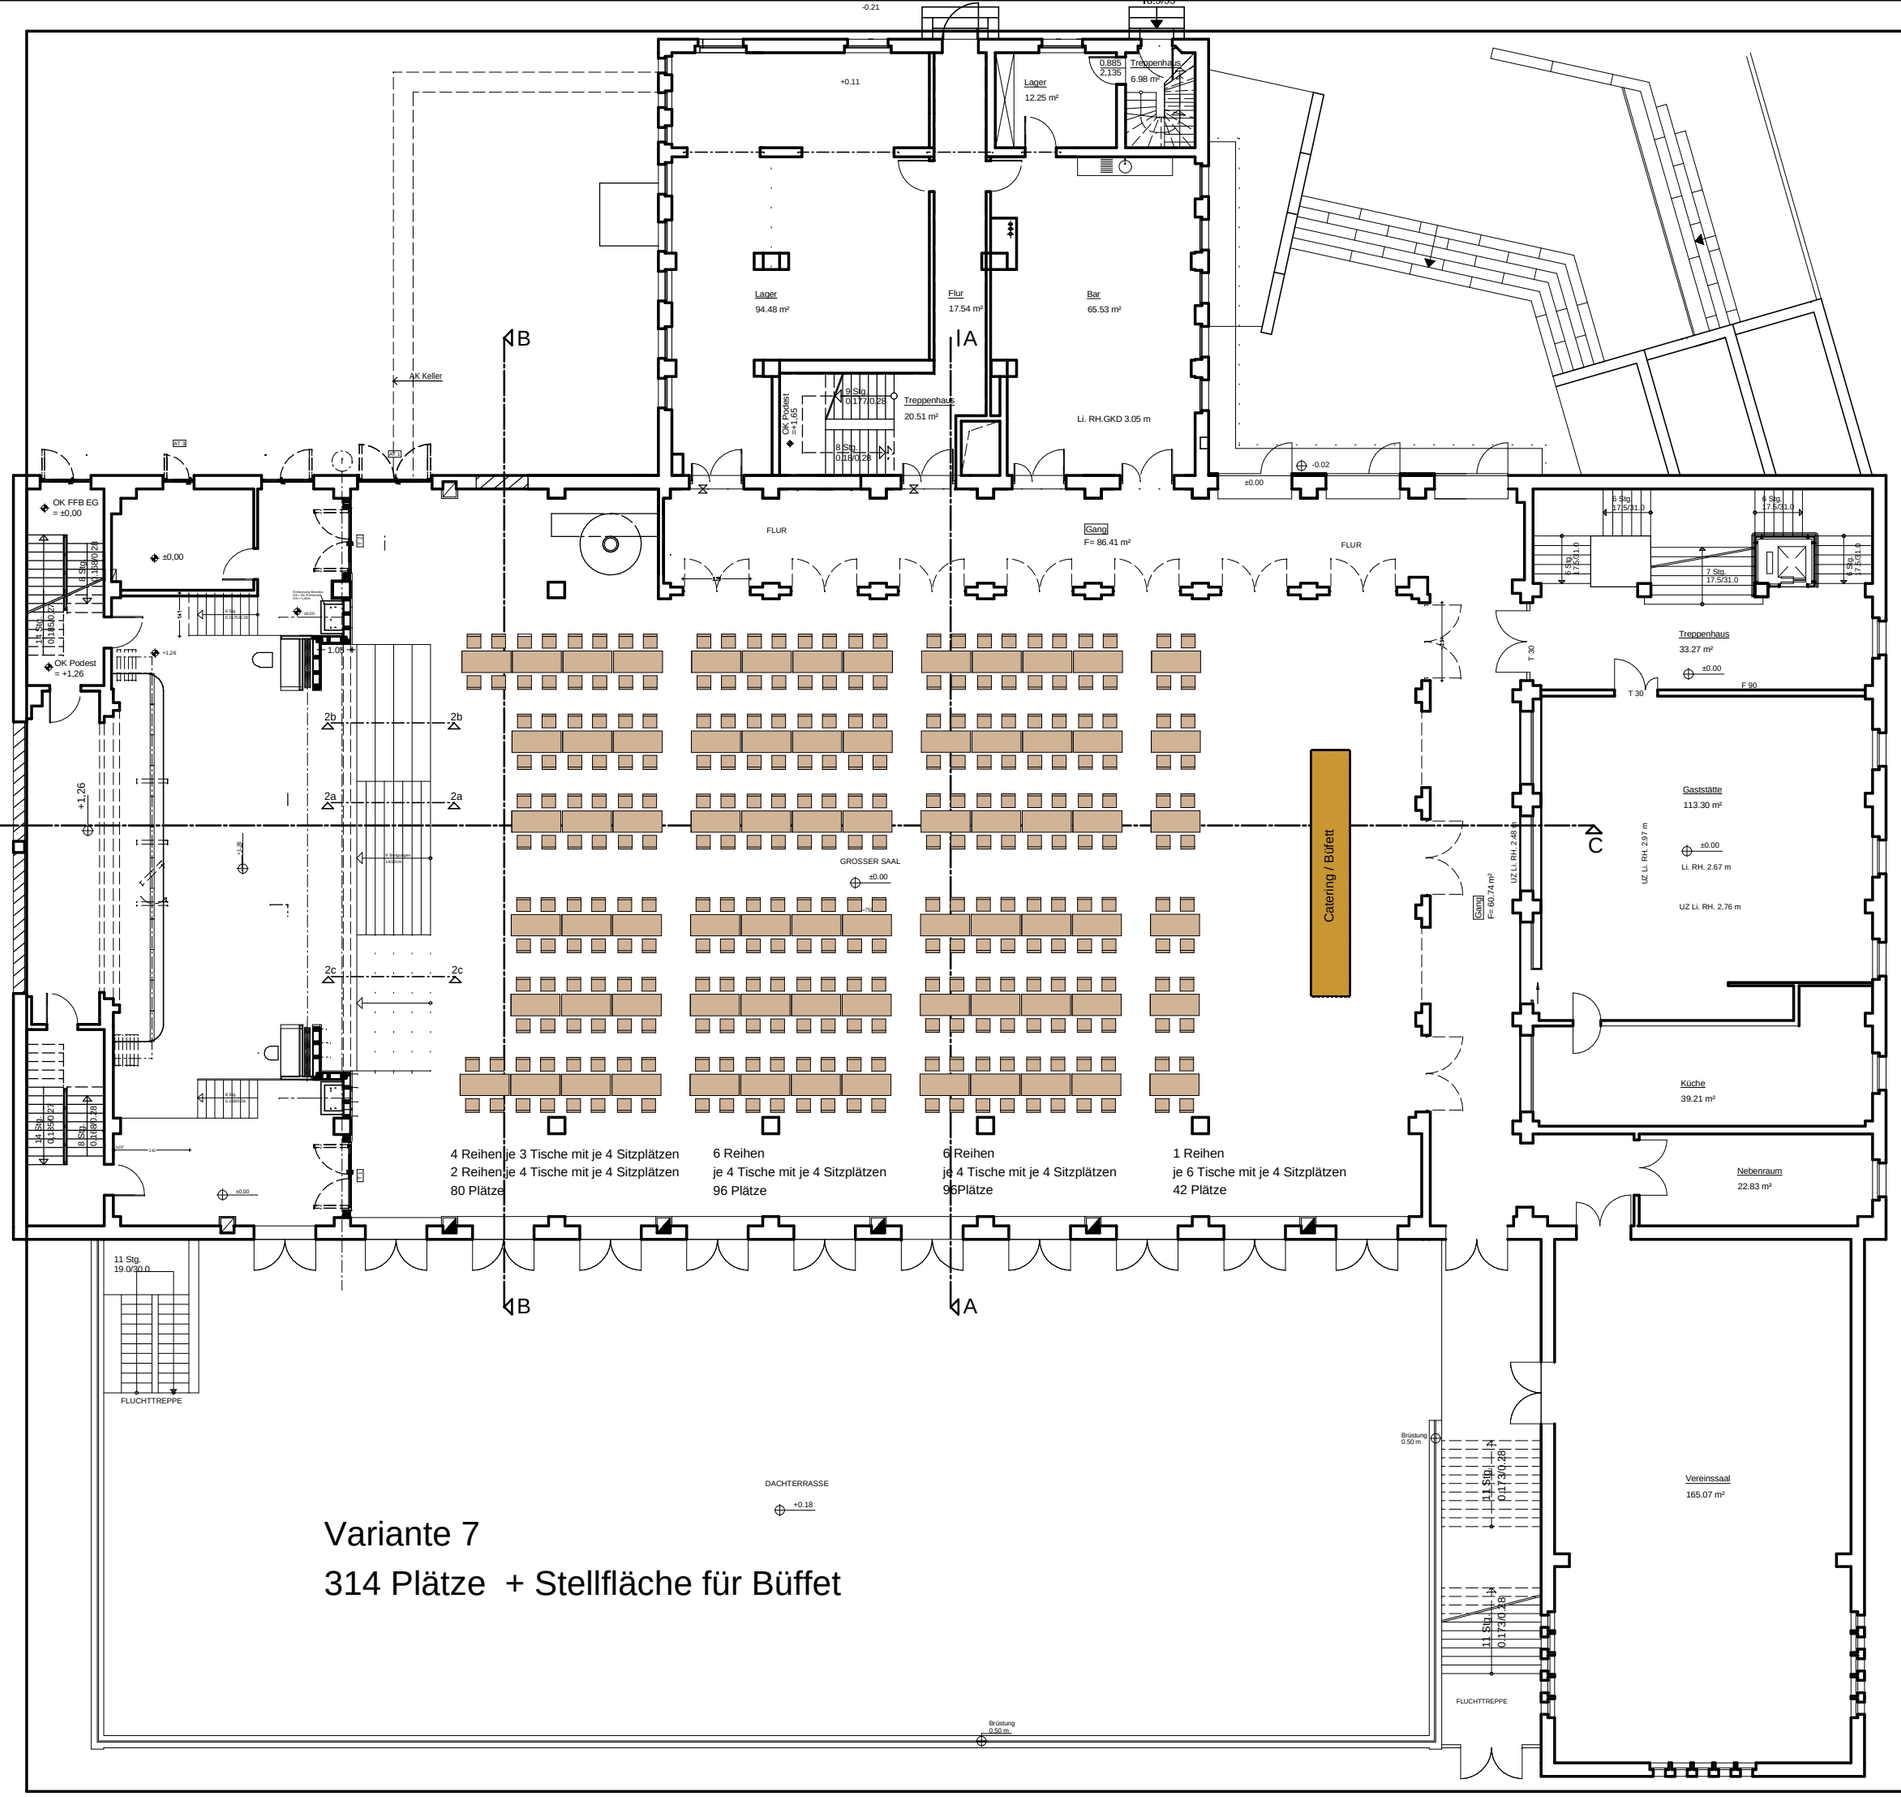

Änderungen / Ergänzungen

GEZ.	Datum	Planindex	Verteiler

Änderungen / Ergänzungen

GEZ.	Datum	Planindex	Verteiler

Dieser Plan ist nur gültig in Verbindung mit denBerechnungen, Konstruktions- und Detailplänen des Architekten bzw. der Fachingenieure ,sowieden Beauflagungen aus der Baugenehmigung. Bei Unstimmigkeiten ist Rücksprache mit dem Architekten/ Fachplaner zu halten. Sämtliche Maße sind vor Ort vom Auftragnehmer verantwortlich zu überprüfen.

Planvervielfältigung bzw. Weiterverwendung nur mit Zustimmung des Architekten.

Bauvorhaben:

Umbau und Sanierung Klubhaus Seebach
8. Bauabschnitt 2009
Waldstrasse 10
99846 Seebach

Bauherr:

Gemeinde Seebach
Neue Strasse 27c
99846 Seebach

Plan:

Erdgeschoss
Möblierungsvorschläge

Plan Nummer:	Datum aktuell:	Datum erstellt:
4.2	28.01.2010	17.10.2008
Gez.:	**gepr.:**	**Maßstab:**
SB		1:200

Architekt:

Sauerbier Wagner Giesler GbR
Uferstrasse 10
99817 Eisenach
Telefon: 03691 7983-0
Telefax: 03691 7983-10
E-mail: info@swg-arch.de

SAUERBIER
WAGNER
GIESLER
Architekten &
Diplomingenieure